


CK.0342.1 M03...2024

Nazwa organu prowadzącego państwowy zakład geodezyjny i kartograficzny	Starosta Otwocki P.1417.2019.4764
Identyfikator ewidencyjny materiału zasobu	MAPA ZASADNICZA
Nazwa materiału zasobu	
Data wykonania kopii materiału do zasobu	2024 -03- 07
Imię, nazwisko i podpis osoby reprezentującej organ	z up. STAROSTY <i>Anna H...</i> Geodeta Wydziału Geodezji i kartografii

Skala 1:1000
 gm: WIĄZOWNA
 obręb GLINIANKA
 działka 126/2

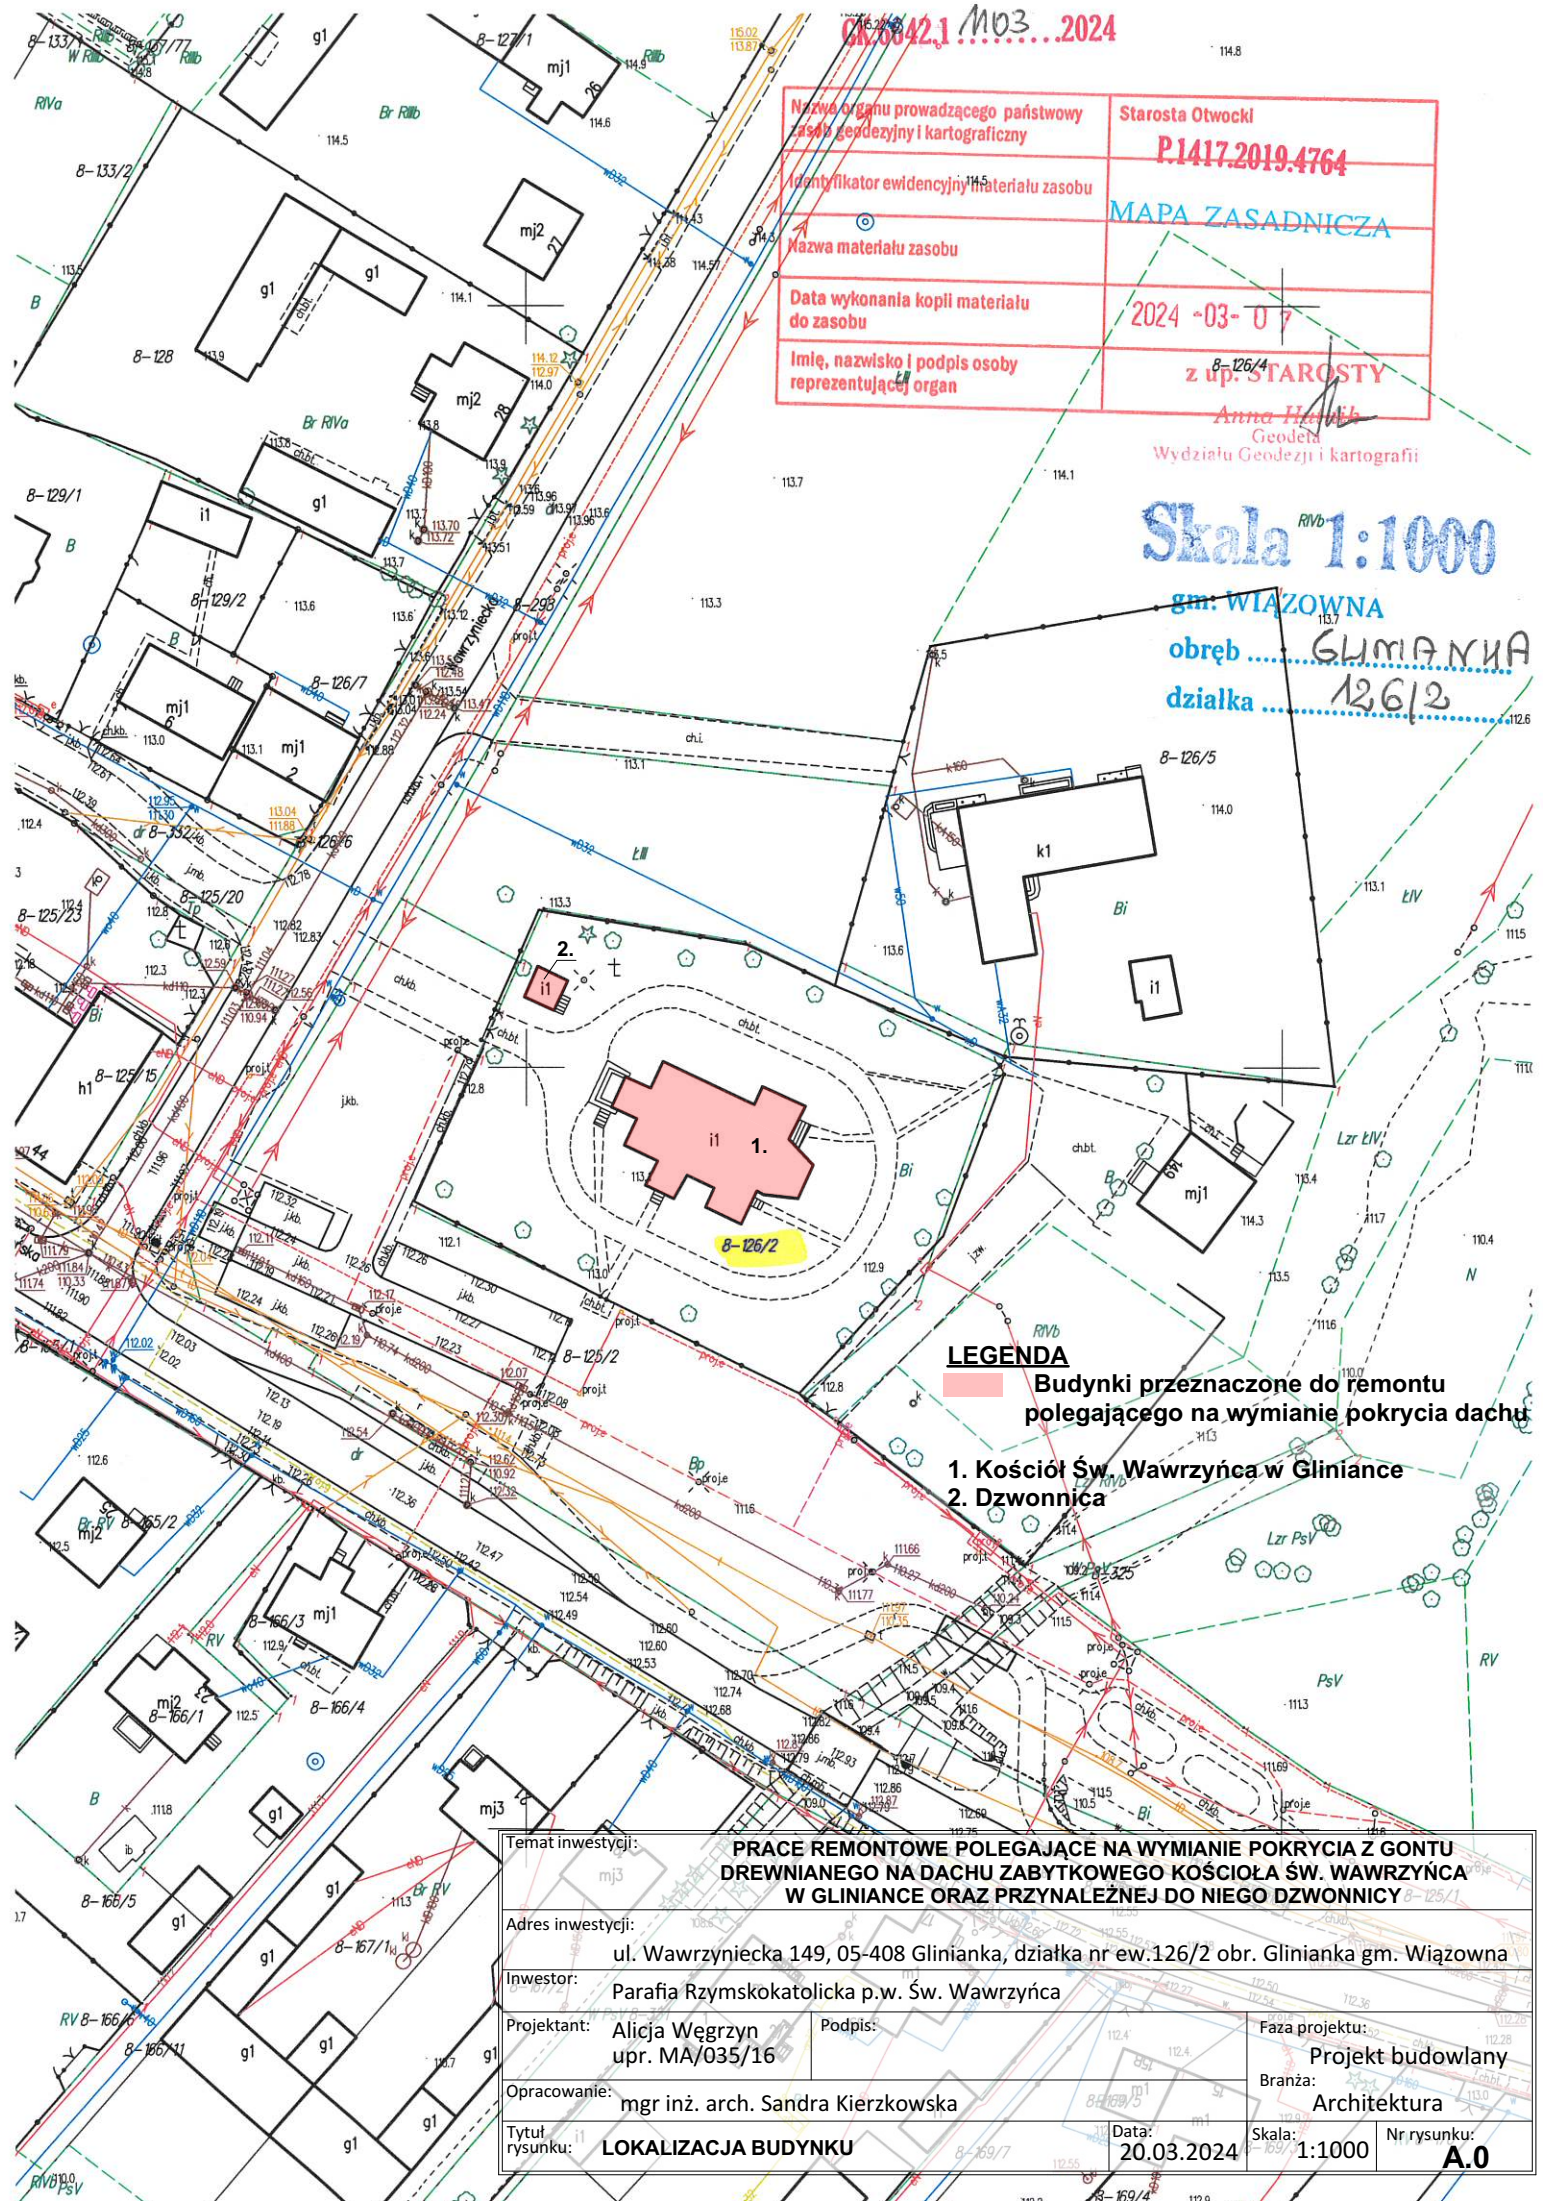

LEGENDA
 Budynki przeznaczone do remontu polegającego na wymianie pokrycia dachu:
 1. Kościół Św. Wawrzyńca w Gliniance
 2. Dzwonnica

Temat inwestycji:		PRACE REMONTOWE POLEGAJĄCE NA WYMIANIE POKRYCIA Z GONTU DREWNIANEGO NA DACHU ZABYTKOWEGO KOŚCIOŁA ŚW. WAWRZYŃCA W GLINIANCE ORAZ PRZYNALEŻNEJ DO NIEGO DZWONNICY	
Adres inwestycji:		ul. Wawrzyńska 149, 05-408 Glinianka, działka nr ew.126/2 obr. Glinianka gm. Wiązowna	
Inwestor:		Parafia Rzymskokatolicka p.w. Św. Wawrzyńca	
Projektant:	Alicja Węgrzyn upr. MA/035/16	Podpis:	
Opracowanie:	mgr inż. arch. Sandra Kierzkowska	Faza projektu:	Projekt budowlany
Tytuł rysunku:	LOKALIZACJA BUDYNKU	Branża:	Architektura
	Data: 20.03.2024	Skala:	1:1000
		Nr rysunku:	A.0