



ELEWACJA WIDOKOWA

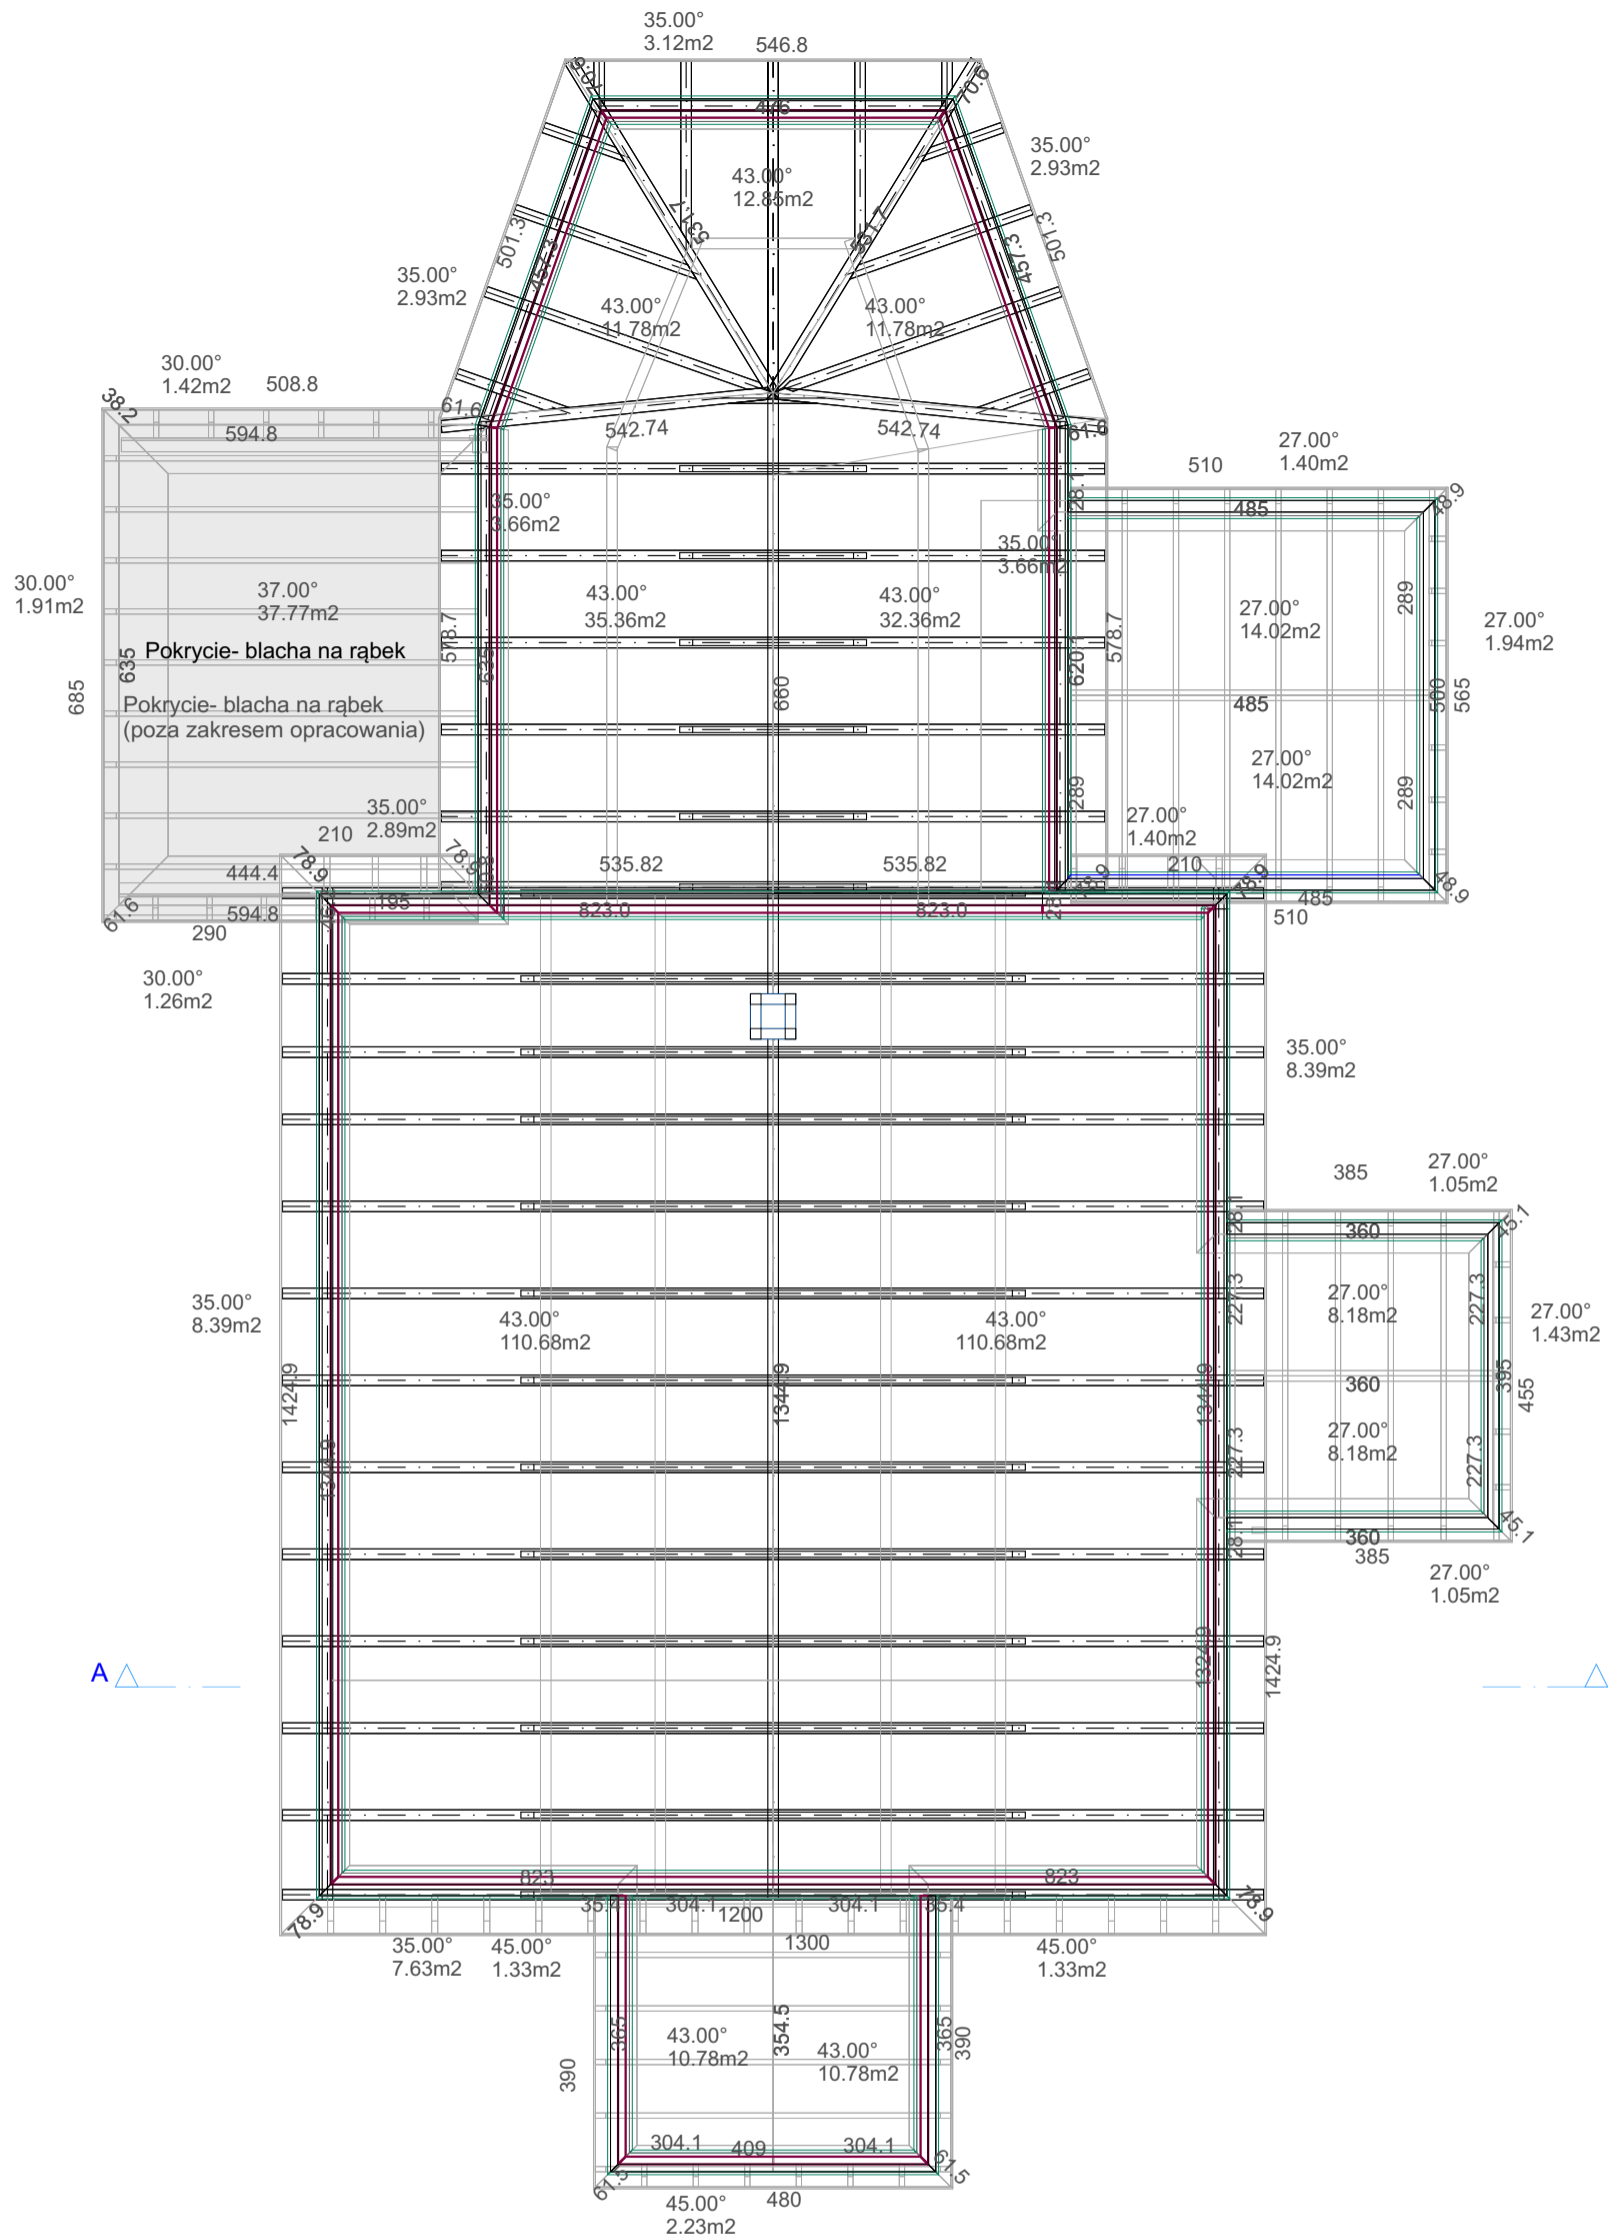

ELEWACJA PÓLNOCNNA

ELEWACJA POŁUDNIOWA

ELEWACJA ZACHODNIA

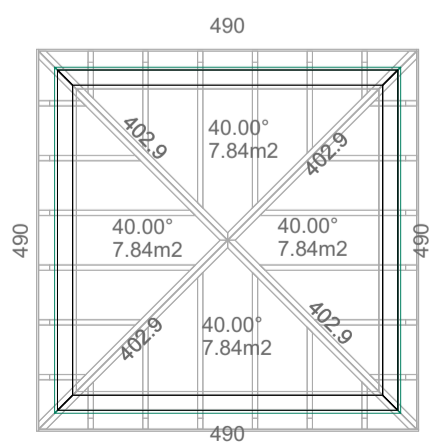

Temat inwestycji:		<b>PRACE REMONTOWE POLEGAJĄCE NA WYMIANIE POKRYCIA Z GONTU DREWNIANEGO NA DACHU ZABYTKOWEGO KOŚCIOŁA ŚW. WAWRZYŃCA W GLINIANCE ORAZ PRZYNALEŻNEJ DO NIEGO DZWONNICY</b>	
Adres inwestycji:		ul. Wawrzyniecka 149, 05-408 Glinianka, działka nr ew.126/2 obr. Glinianka gm. Wiązowna	
Inwestor:		Parafia Rzymskokatolicka p.w. Św. Wawrzyńca	
Projektant:	Alicja Węgrzyn upr. MA/035/16	Podpis:	Faza projektu: Projekt budowlany
Opracowanie:	mgr inż. arch. Sandra Kierzkowska		Branża: Architektura
Tytuł rysunku:	<b>RZUT WIĘŻBY</b>	Data:	20.03.2024
		Skala:	1:100
		Nr rysunku:	<b>A.6</b>